

# Nabovarsel

sendes til berørte naboer og gjenboere

Ved riving skal kreditorer med pengeheftelser i eiendommen varsles, pbl § 21-3

Nullstill



Til (nabo/gjenboer)			
SAMEIET STØPERIET DAMSGÅRDSSUNDET			
Vestre Strømkaian 7			
5008 Bergen			

<b>Som eier/fester av:</b>			
Gnr.	Bnr.	Festenr.	Seksjonsnr.
158	87		
Eiendommens adresse			
Michael K. g. 73, 75 mfl 5057 Bergen			

<b>Tiltak på eiendommen:</b>			
Gnr.	Bnr.	Festenr.	Seksjonsnr.
158	90	0	0
Eiendommens adresse			
Michael Krohns gate 103 og 105			
Postnr.	Poststed		
5057	Bergen		
Kommune			
1201			
Eier/fester			
Damsgårdssundet Borettslag			

<b>Det varsles herved om</b>				
<input type="checkbox"/> Nybygg	<input type="checkbox"/> Anlegg	<input type="checkbox"/> Endring av fasade	<input type="checkbox"/> Riving	
<input type="checkbox"/> Påbygg/tilbygg	<input type="checkbox"/> Skilt/reklame	<input type="checkbox"/> Innhegning mot veg	<input type="checkbox"/> Bruksendring	
<input type="checkbox"/> Midlertidig bygning, konstruksjon eller anlegg	<input type="checkbox"/> Antennesystem	<input type="checkbox"/> Oppretting/ending av matrikkelenhet (eiendomsdeling) eller bortfeste	<input checked="" type="checkbox"/> Annet	
<b>Dispensasjon etter plan- og bygningsloven kapittel 19</b>				
<input type="checkbox"/> Plan- og bygningsloven med forskrifter	<input type="checkbox"/> Kommunale vedtekter	<input type="checkbox"/> Arealplaner	<input type="checkbox"/> Vegloven	Vedlegg nr. B -

<b>Arealdisponering</b>		
Sett kryss for gjeldende plan		
<input type="checkbox"/> Arealdel av kommuneplan	<input checked="" type="checkbox"/> Reguleringsplan	<input type="checkbox"/> Bebyggelsesplan
Navn på plan		
4040100		

<b>Beskriv nærmere hva nabovarslet gjelder</b>	
Etablering av støyskjerm mot Michael Krohns gate.	
Vedlegg nr. Q - 1	

<b>Spørsmål vedrørende nabovarsel rettes til</b>			
Foretak/tiltakshaver			
Smedsvig Landskapsarkitekter AS			
Kontaktperson, navn	E-post	Telefon	Mobil
Arne Smedsvig	arne@smedsvig-landskap.no	55210474	
Søknaden kan ses på hjemmeside: (ikke obligatorisk):			

<b>Merknader sendes til</b>			
Eventuelle merknader skal være mottatt innen 2 uker etter at dette varsel er sendt. Ansvarlig søker/tiltakshaver skal sammen med søknad sende innkomne merknader og redegjøre for ev. endringer.			
Navn		Postadresse	
Smedsvig Landskapsarkitekter AS		Øvre korskiresmauet 2b	
Postnr.	Poststed	E-post	
5018	Bergen	mats@smedsvig-landskap.no	

<b>Vedlegg</b>			
Beskrivelse av vedlegg	Gruppe	Nr. fra - til	Ikke relevant
Dispensasjonssøknad/vedtak	B	—	<input checked="" type="checkbox"/>
Situasjonsplan	D	1 - 1	<input type="checkbox"/>
Tegninger snitt, fasade	E	1 - 2	<input type="checkbox"/>
Andre vedlegg	Q	—	<input checked="" type="checkbox"/>

<b>Underskrift</b>		
Sted	Dato	Underskrift ansvarlig søker eller tiltakshaver
Bergen	08.10.2019	<i>Arne Smedsvig</i>
		Gjentas med blokkbokstaver ARNE SMEDSVIG

Følgeskriv til nabovarsling

Vedlegg Q1

Bergen 08.10.2019

**NABOVARSLING VEDR. OPPFØRING AV STØYSKJERM FOR DAMSGÅRDSSUNDET  
BORETTSLAG, MICHAEL KROHNSGATE 103-105.**

I henhold til plan- og bygningsloven §5-2 varsles det med dette om søknad om oppføring av støyskjerm for Damsgårdssundet borettslag.


Støyskjermen ønskes etablert langs fortau ved Michael Krohns gate 103 og 105, på eiendom med gb.nr: 158/90. Skjermen vil få en lengde på ca. 60 meter, med en høyde på 2,1 meter. For å skape et helhetlig inntrykk i gaten vil materialutførelse vil være tilnærmet lik den i nabolaget ved Verket, med melkehvitt glass innsatt i galvanisert stålrammer.

Evt. kommentarer sendes Smedsvig Landskapsarkitekter AS på e-post:  
[mats@smedsvig-landskap.no](mailto:mats@smedsvig-landskap.no)

Med vennlig hilsen  
Smedsvig Landskapsarkitekter AS



Arne Smedsvig  
Daglig leder

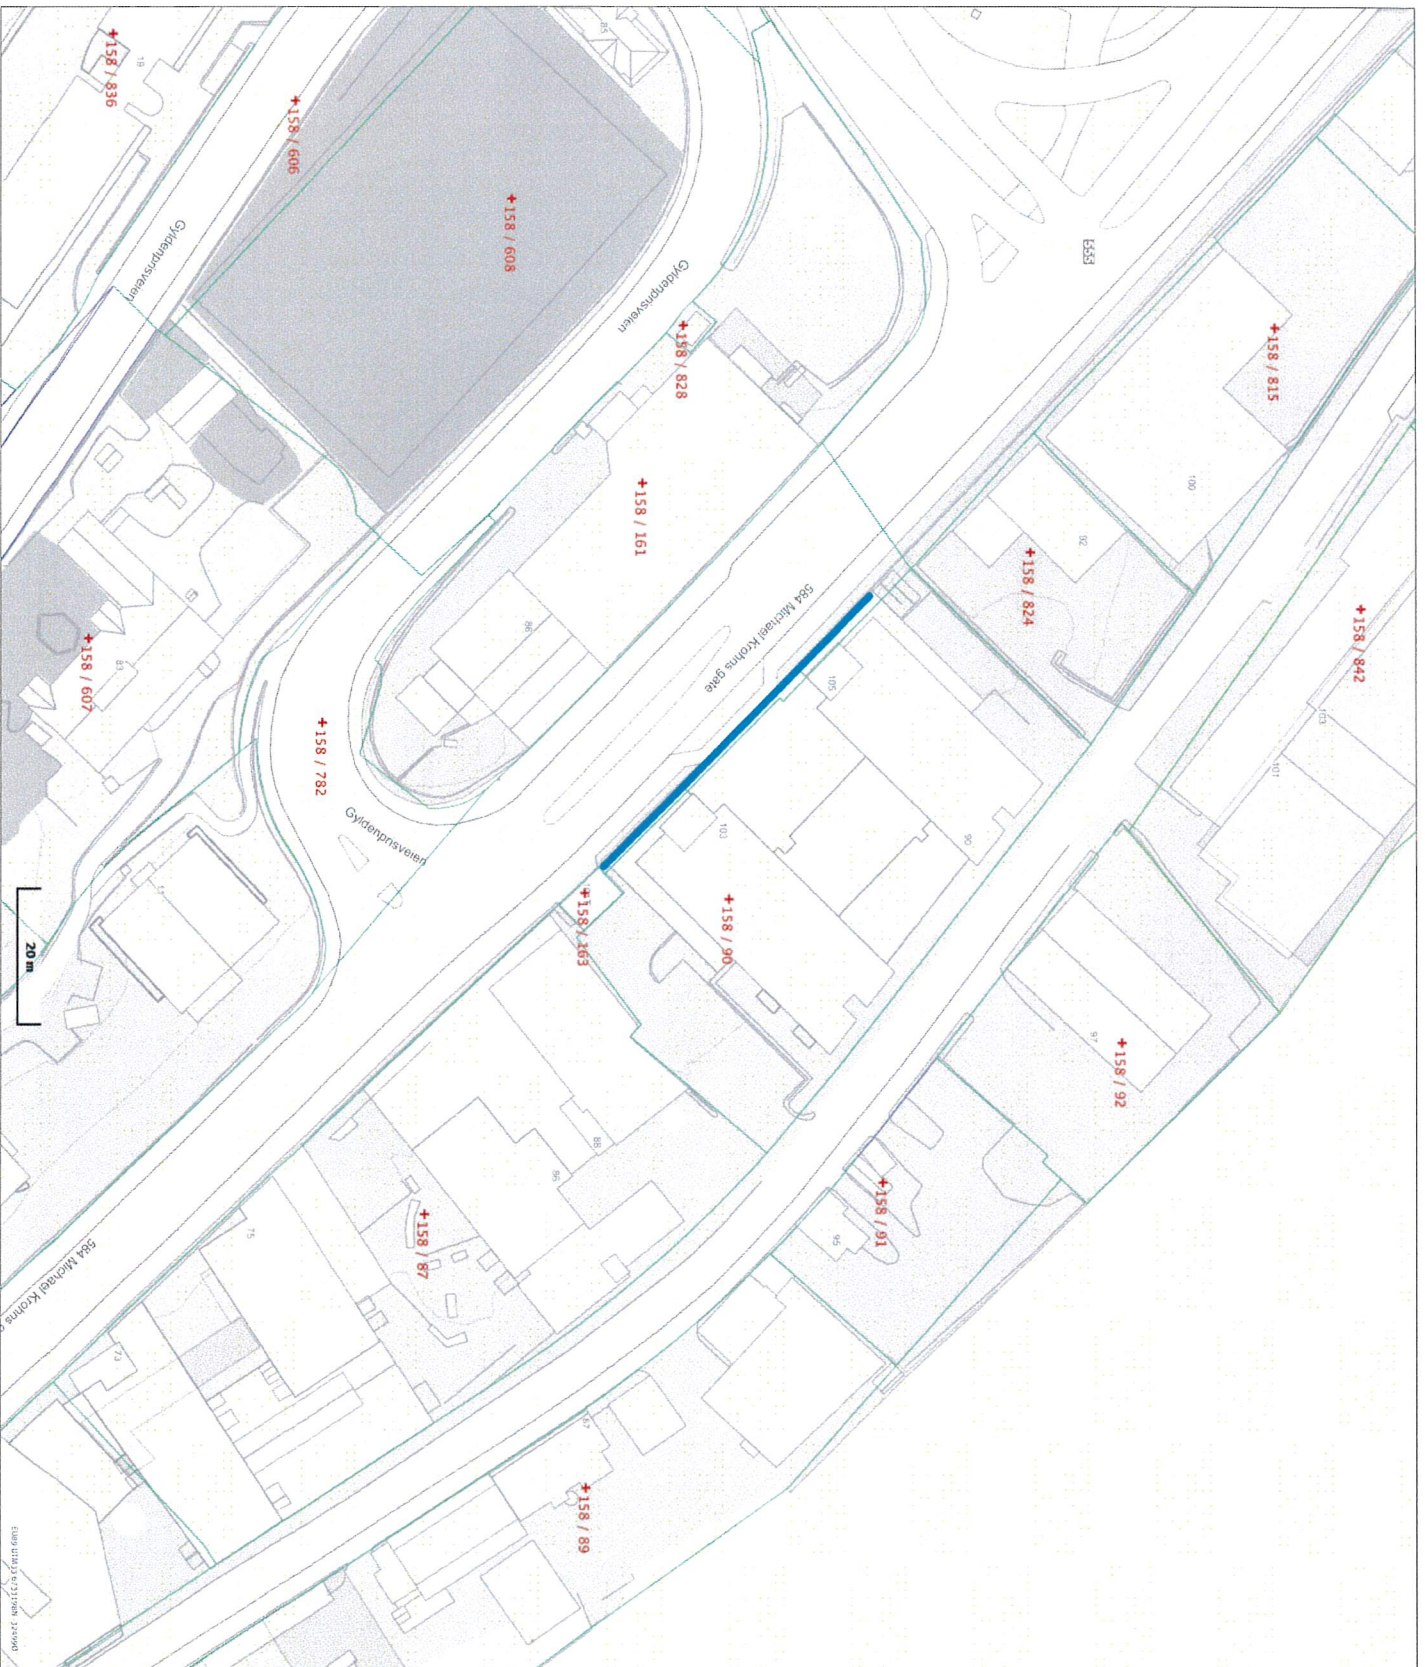

Tegnforklaring

- Eiendomsgrænse —
- Gbnr —
- Støyskærm —

PÅMÆRKNING

NR	BETEGNELSE	INDHOLD
1	DANSKARBSINDEN BRL	

Situationsplan





TEGNFORKLARING	
[Symbol]	Hoved inngang
[Symbol]	Andre innganger
[Symbol]	Omstas bygning
[Symbol]	Omstas hekk
[Symbol]	Støyskjerm
[Symbol]	Afall
[Symbol]	Markingsdekk - lys gul
[Symbol]	Markingsdekk - orange
[Symbol]	Fast guss
[Symbol]	Betongdekk
[Symbol]	Eldertek
[Symbol]	Federspanner
[Symbol]	Trodde
[Symbol]	Gummidekk
[Symbol]	Plantebett
[Symbol]	Katrepanter
[Symbol]	Banker
[Symbol]	Pullerås
[Symbol]	Sikring
[Symbol]	Løsepanner
[Symbol]	Bordensbord
[Symbol]	Bord, solbakk og benker

SAK NR:	TEGN NR:	MASTROK:	TEGN AV:	CONTR:	DATE:	REV:
L70-01		1/250 (A3) LD	ASm		08.10.2019	

DAMSGÅRDSUNDEN BRL  
 Plan støyskjerm  
**SMEDS VIG**  
*landskapsarkitektur*

V

V

V

V

